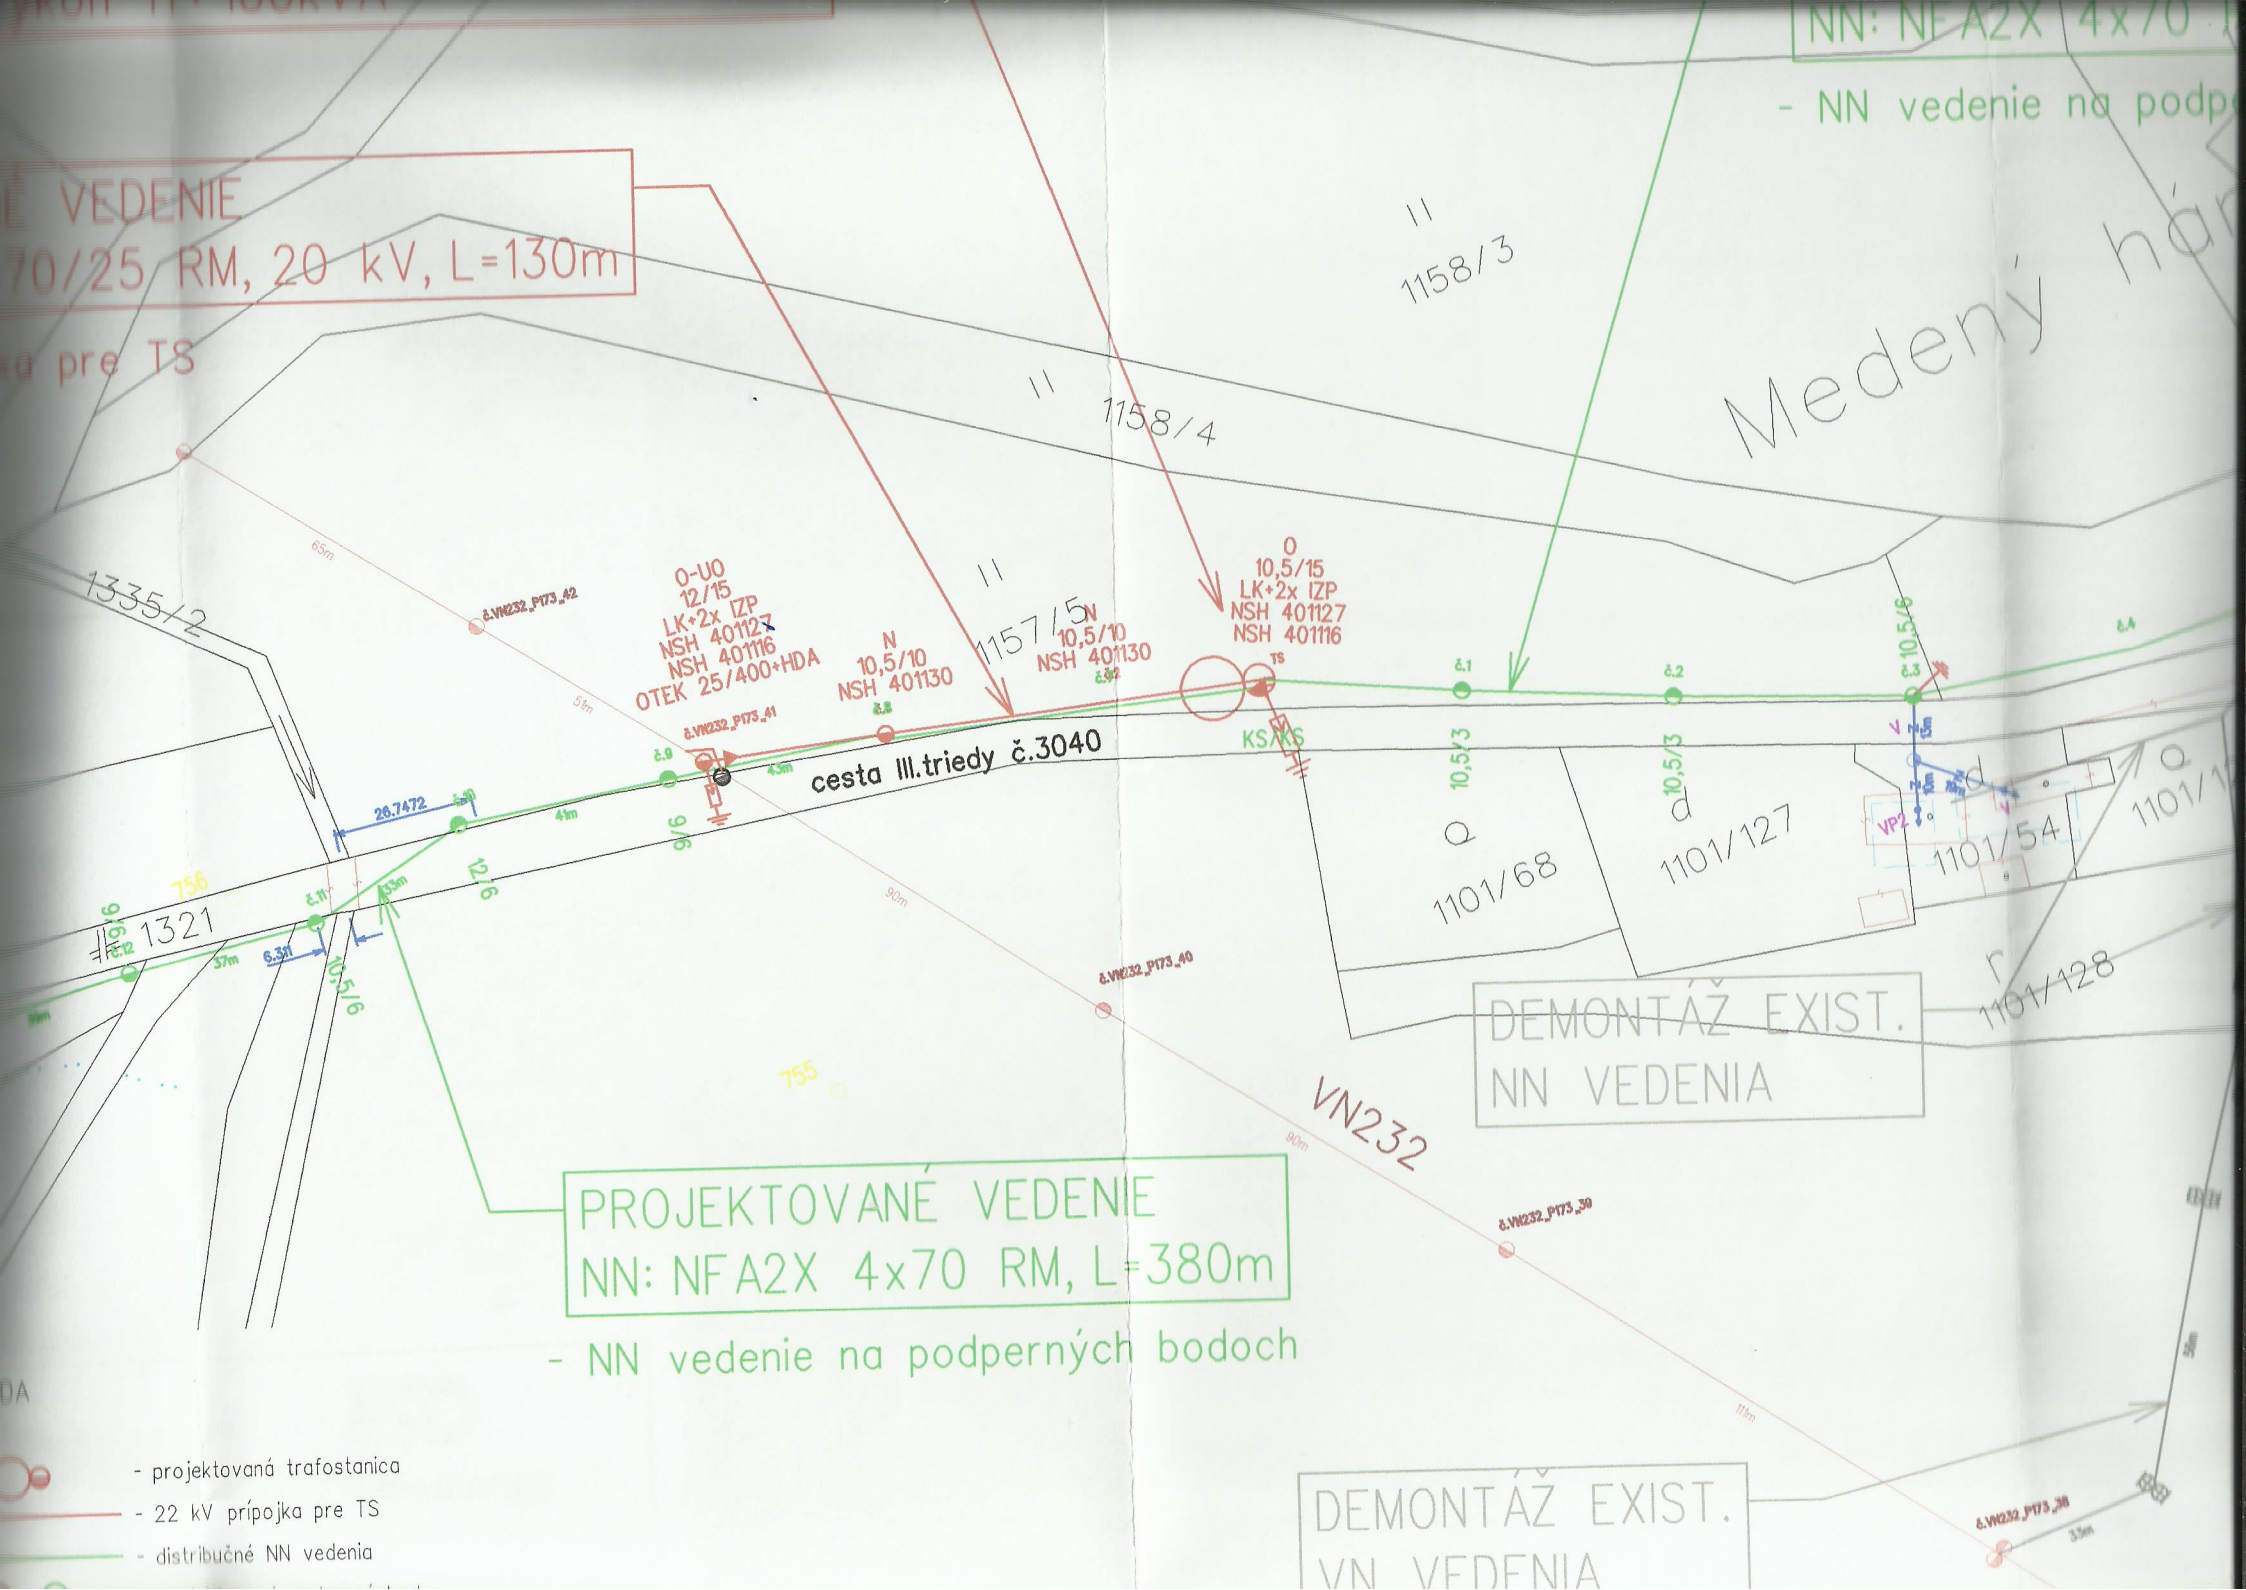
NN: NFA2X 4x70
- NN vedenie na podp
É VEDENIE
70/25 RM, 20 kV, L=130m
a pre TS
1158/3
1158/4
Medený hár
1335/2
O-UO
12/15
LK+2x IZP
NSH 401127
NSH 401116
OTEK 25/400+HDA
N
10,5/10
NSH 401130
1157/5
N
10,5/10
NSH 401130
O
10,5/15
LK+2x IZP
NSH 401127
NSH 401116
TS
KS/KS
cesta III.triedy č.3040
1321
1101/68
1101/127
1101/54
1101/128
VP2
VN232
DEMONTÁŽ EXIST.
NN VEDENIA
PROJEKTOVANÉ VEDENIE
NN: NFA2X 4x70 RM, L=380m
- NN vedenie na podperných bodoch
DEMONTÁŽ EXIST.
VN VEDENIA
- projektovaná trafostanica
- 22 kV prípojka pre TS
- distribučné NN vedenia